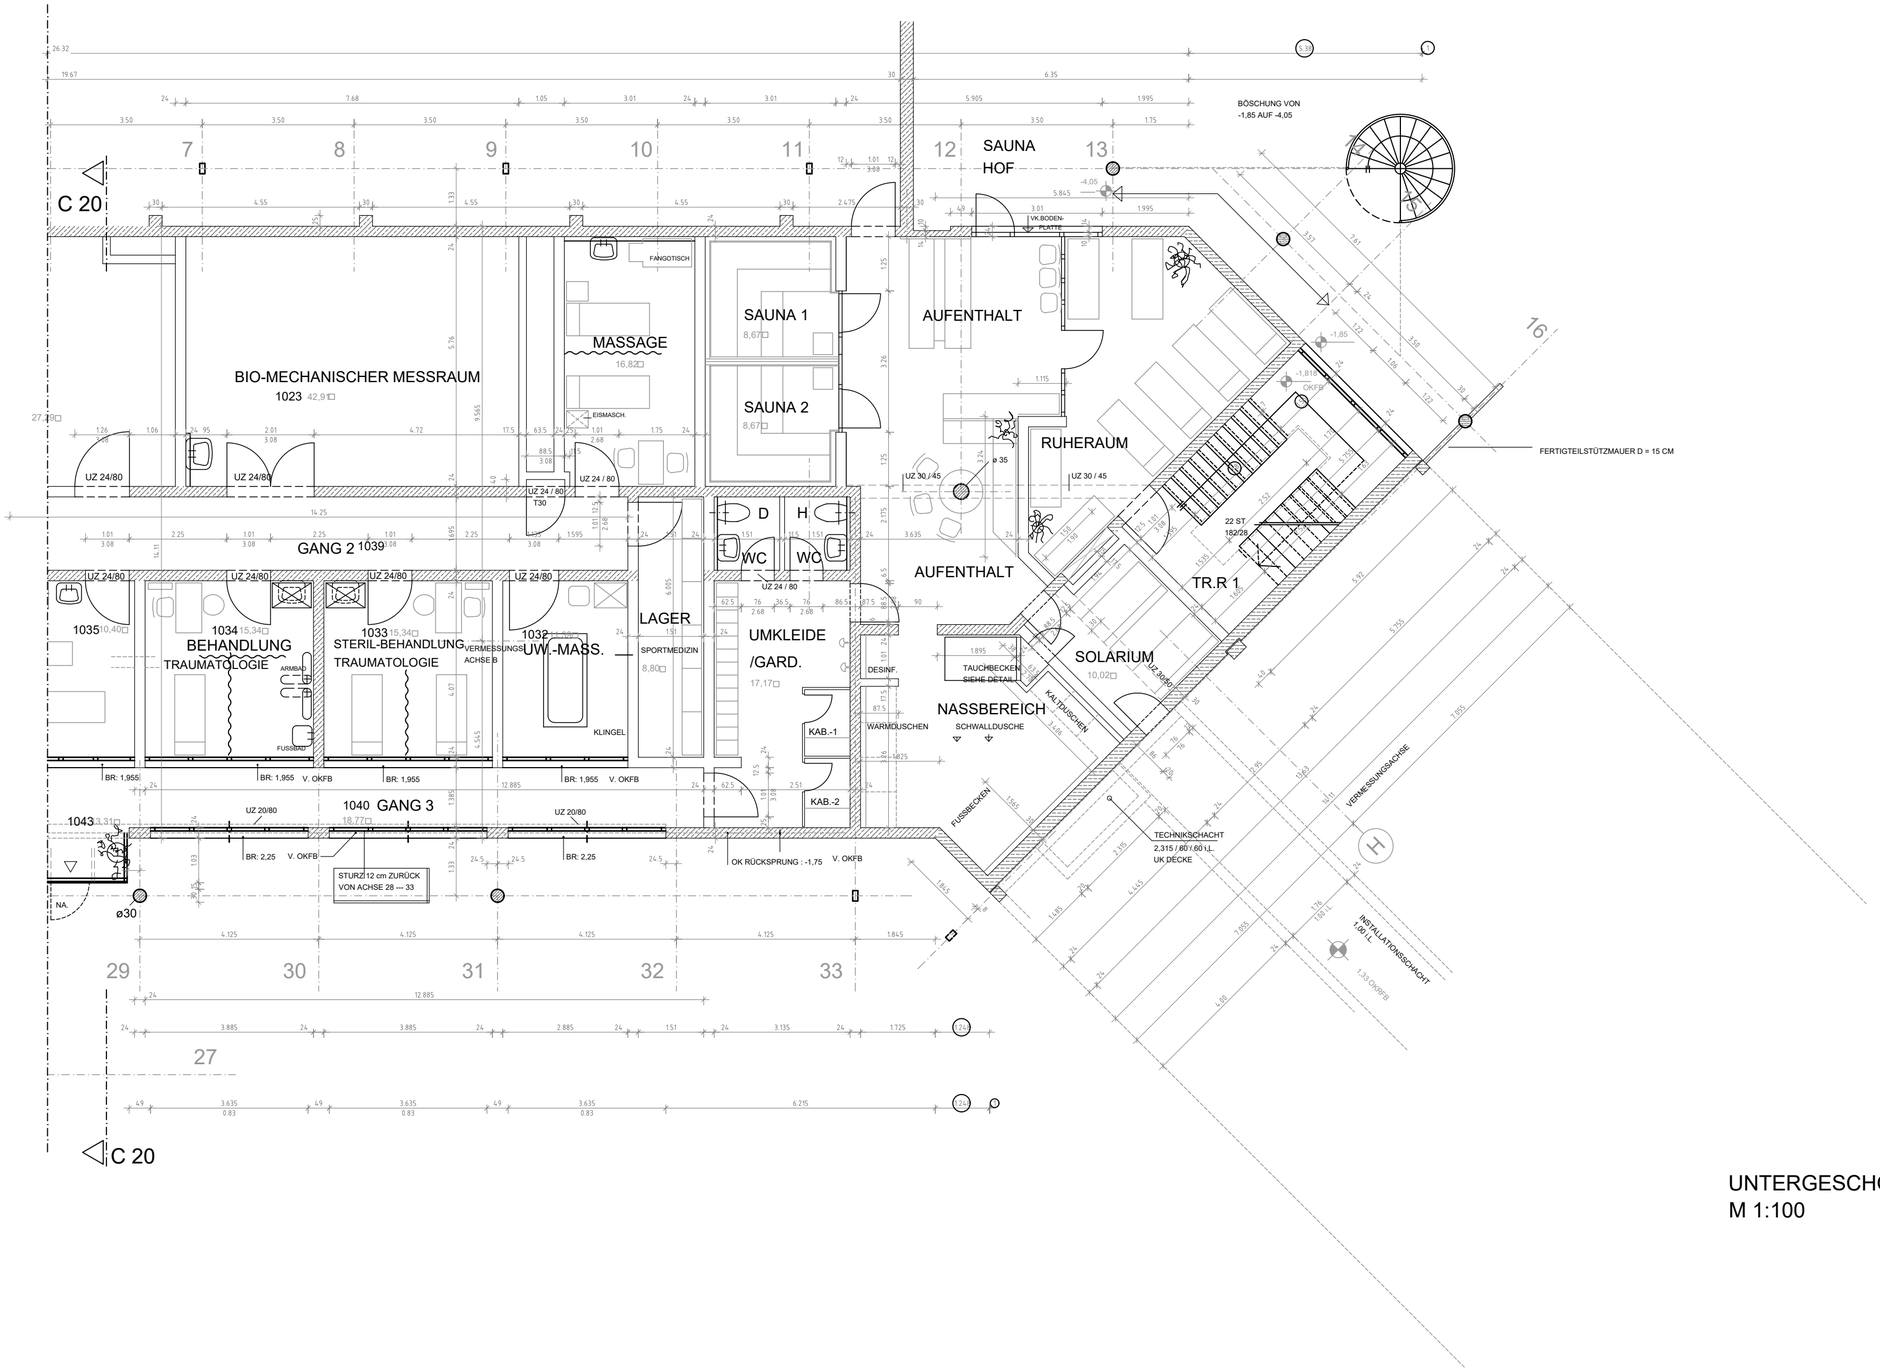

UNTERGESCHOSS
M 1:100