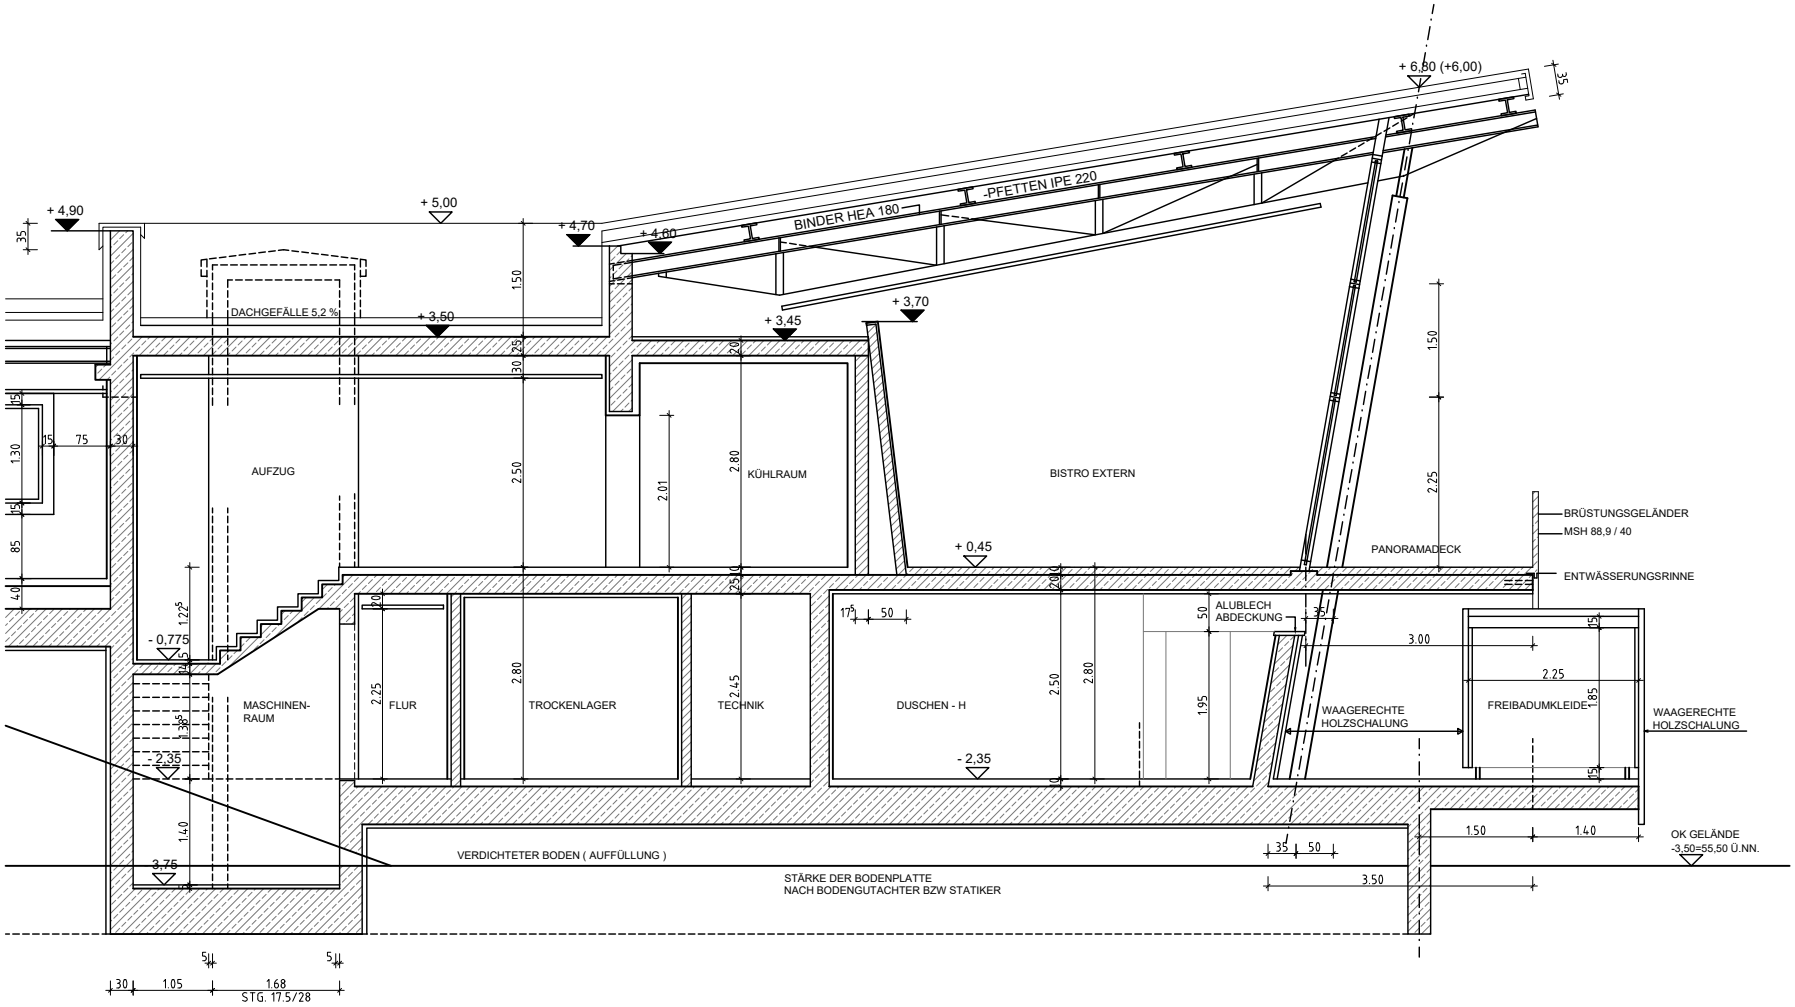

SCHNITT
M 1:100